

Dott. Alcide Enrico Antonio Crespi  
Via Maitani, 3  
05018 Orvieto (TR)

Intervento di ristrutturazione edilizia di una porzione dell'immobile sito in Via Maitani, 3 a Orvieto con frazionamento di una unità immobiliare attualmente destinata a civile abitazione con cambiamento di destinazione d'uso.

## PROGETTO DEFINITIVO

serie Elaborati grafici

### Stato sovrapposto

IE043\_D\_SS\_001\_piano terra  
IE043\_D\_SS\_002\_piano primo

# SS



INGENIUM ENGINEERING srl  
Via L. Maitani, 3  
05018 ORVIETO (TR)

#### Progettazione delle opere:

Ing. Roberto Lorenzotti  
Arch. Giovanna Corso

Con:

Arch. Andrea Giuffrida  
Ing. Elena Crespi

firma / timbro progettista:


firma / timbro committente

3						COD. DOCUMENTO
2						IE043_D_SS
1	dicembre 2010	prima emissione	G.C.	L.R.	R.L.	FOGLIO
REV.	DATA	DESCRIZIONE MODIFICA	REDATTO	APPROVATO	AUTORIZZATO	1 DI 1

E' vietata ai sensi di legge la divulgazione e la riproduzione del presente disegno senza la preventiva autorizzazione



Pianta piano terra (quota 0.00 m) scala 1 : 100

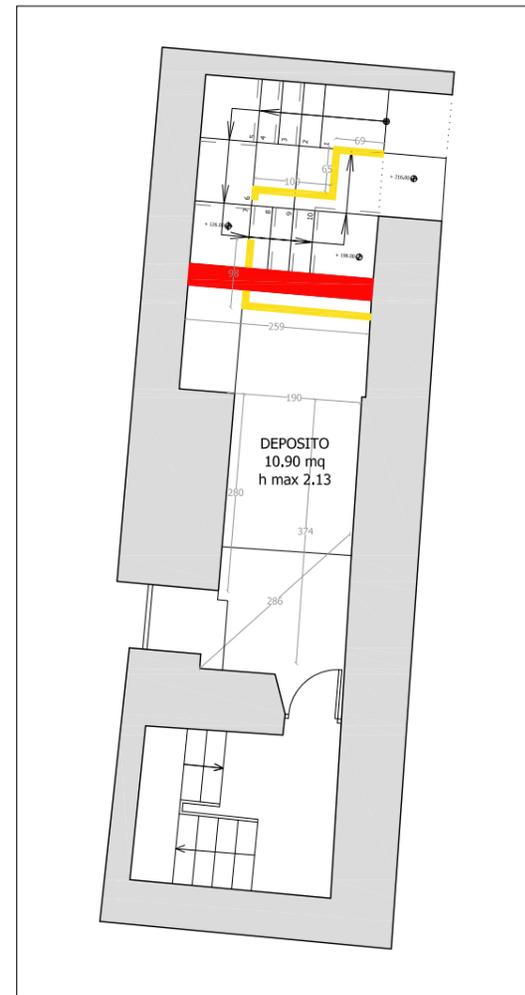


Pianta intermedio (quota 2.16 m)  
scala 1 : 100

LEGENDA:

 DEMOLIZIONI


 COSTRUZIONI

 AREA DI INTERVENTO

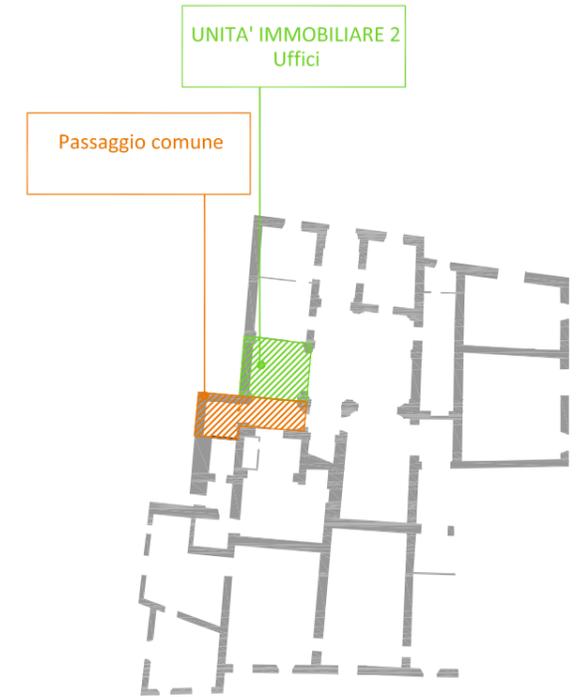


Individuazione area di intervento



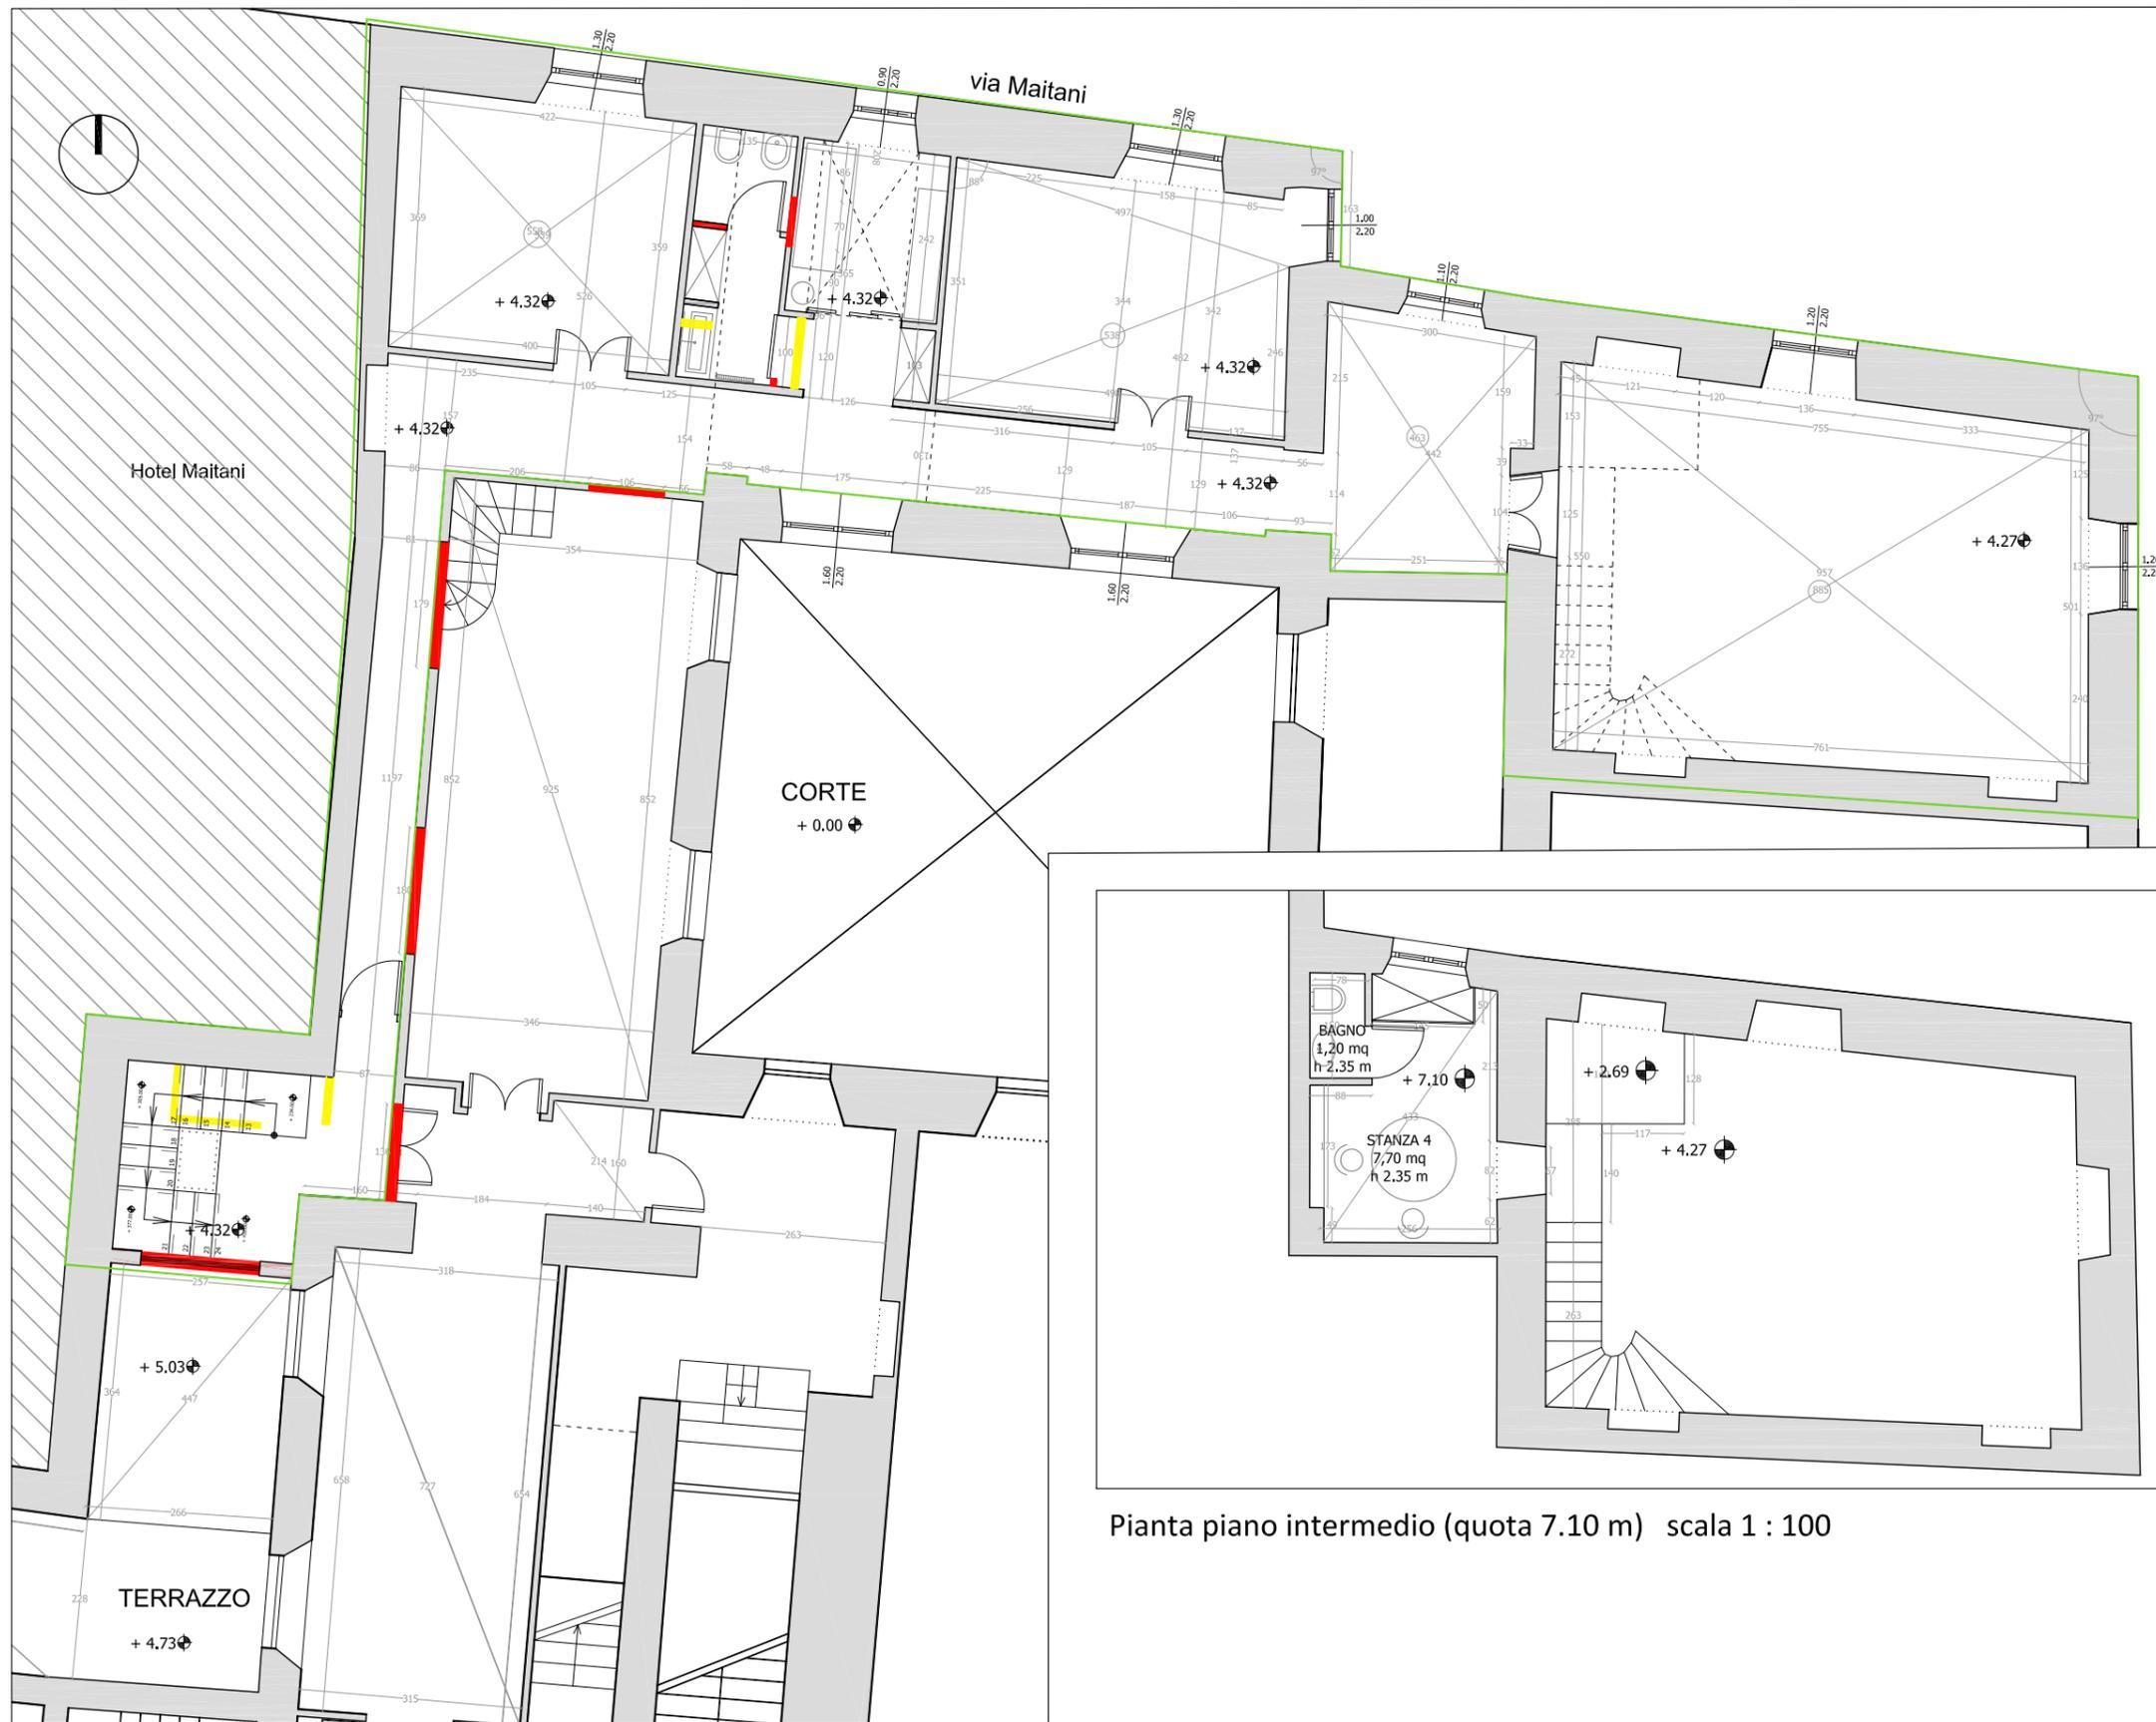


Pianta piano primo (quota 4.32 m) con perimetrazione dell'area di intervento  
scala 1 : 100

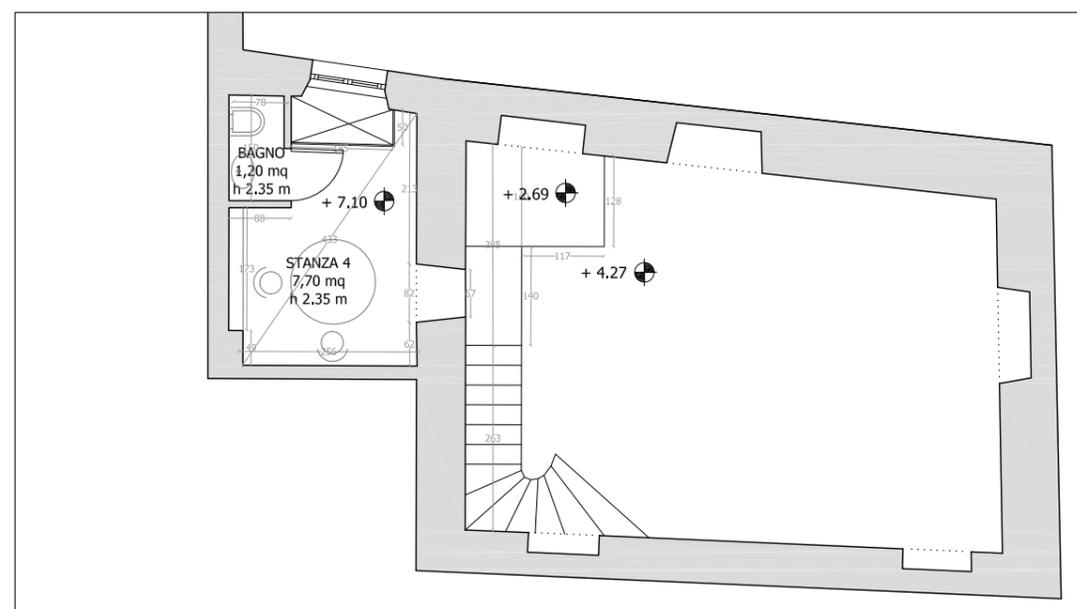

Pianta piano intermedio (quota 7.10 m) scala 1 : 100

LEGENDA:

- DEMOLIZIONI
- COSTRUZIONI
- AREA DI INTERVENTO

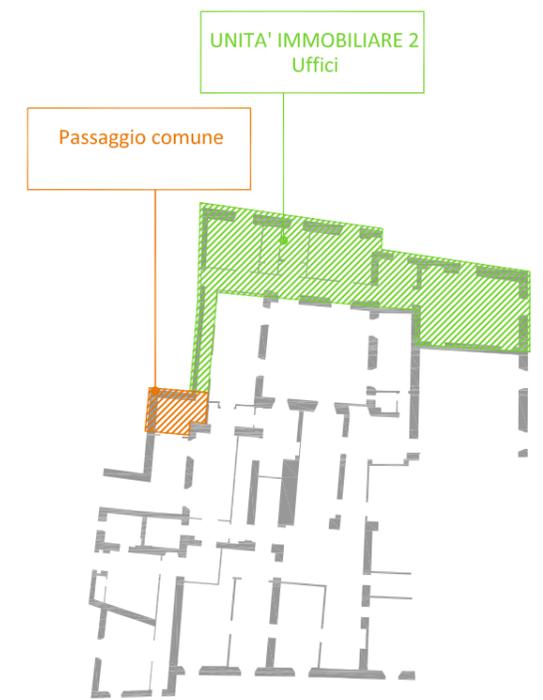

Individuazione area di intervento

