

Dott. Alcide Enrico Antonio Crespi
Via Maitani, 3
05018 Orvieto (TR)

Intervento di ristrutturazione edilizia di una porzione dell'immobile sito in Via Maitani, 3 a Orvieto con frazionamento di una unità immobiliare attualmente destinata a civile abitazione con cambiamento di destinazione d'uso.

PROGETTO DEFINITIVO

serie Elaborati grafici

Stato attuale

IE043_D_SA_001_inquadramento generale su CTR
IE043_D_SA_002_pianta piano terra
IE043_D_SA_003_pianta piano primo
IE043_D_SA_004_sezioni
IE043_D_SA_005_piano terra - area di intervento
IE043_D_SA_006_piano primo - area di intervento
IE043_D_SA_007_piano terra - rilievo fotografico
IE043_D_SA_008_piano primo - rilievo fotografico

SA



INGENIUM ENGINEERING srl
Via L. Maitani, 3
05018 ORVIETO (TR)

Progettazione delle opere:

Ing. Roberto Lorenzotti
Arch. Giovanna Corso

Con:


Arch. Andrea Giuffrida
Ing. Elena Crespi

firma / timbro progettista:

firma / timbro committente

3						COD. DOCUMENTO
2						IE043_D_SA
1	dicembre 2010	prima emissione	G.C.	L.R.	R.L.	FOGLIO
REV.	DATA	DESCRIZIONE MODIFICA	REDATTO	APPROVATO	AUTORIZZATO	1 DI 1

E' vietata ai sensi di legge la divulgazione e la riproduzione del presente disegno senza la preventiva autorizzazione

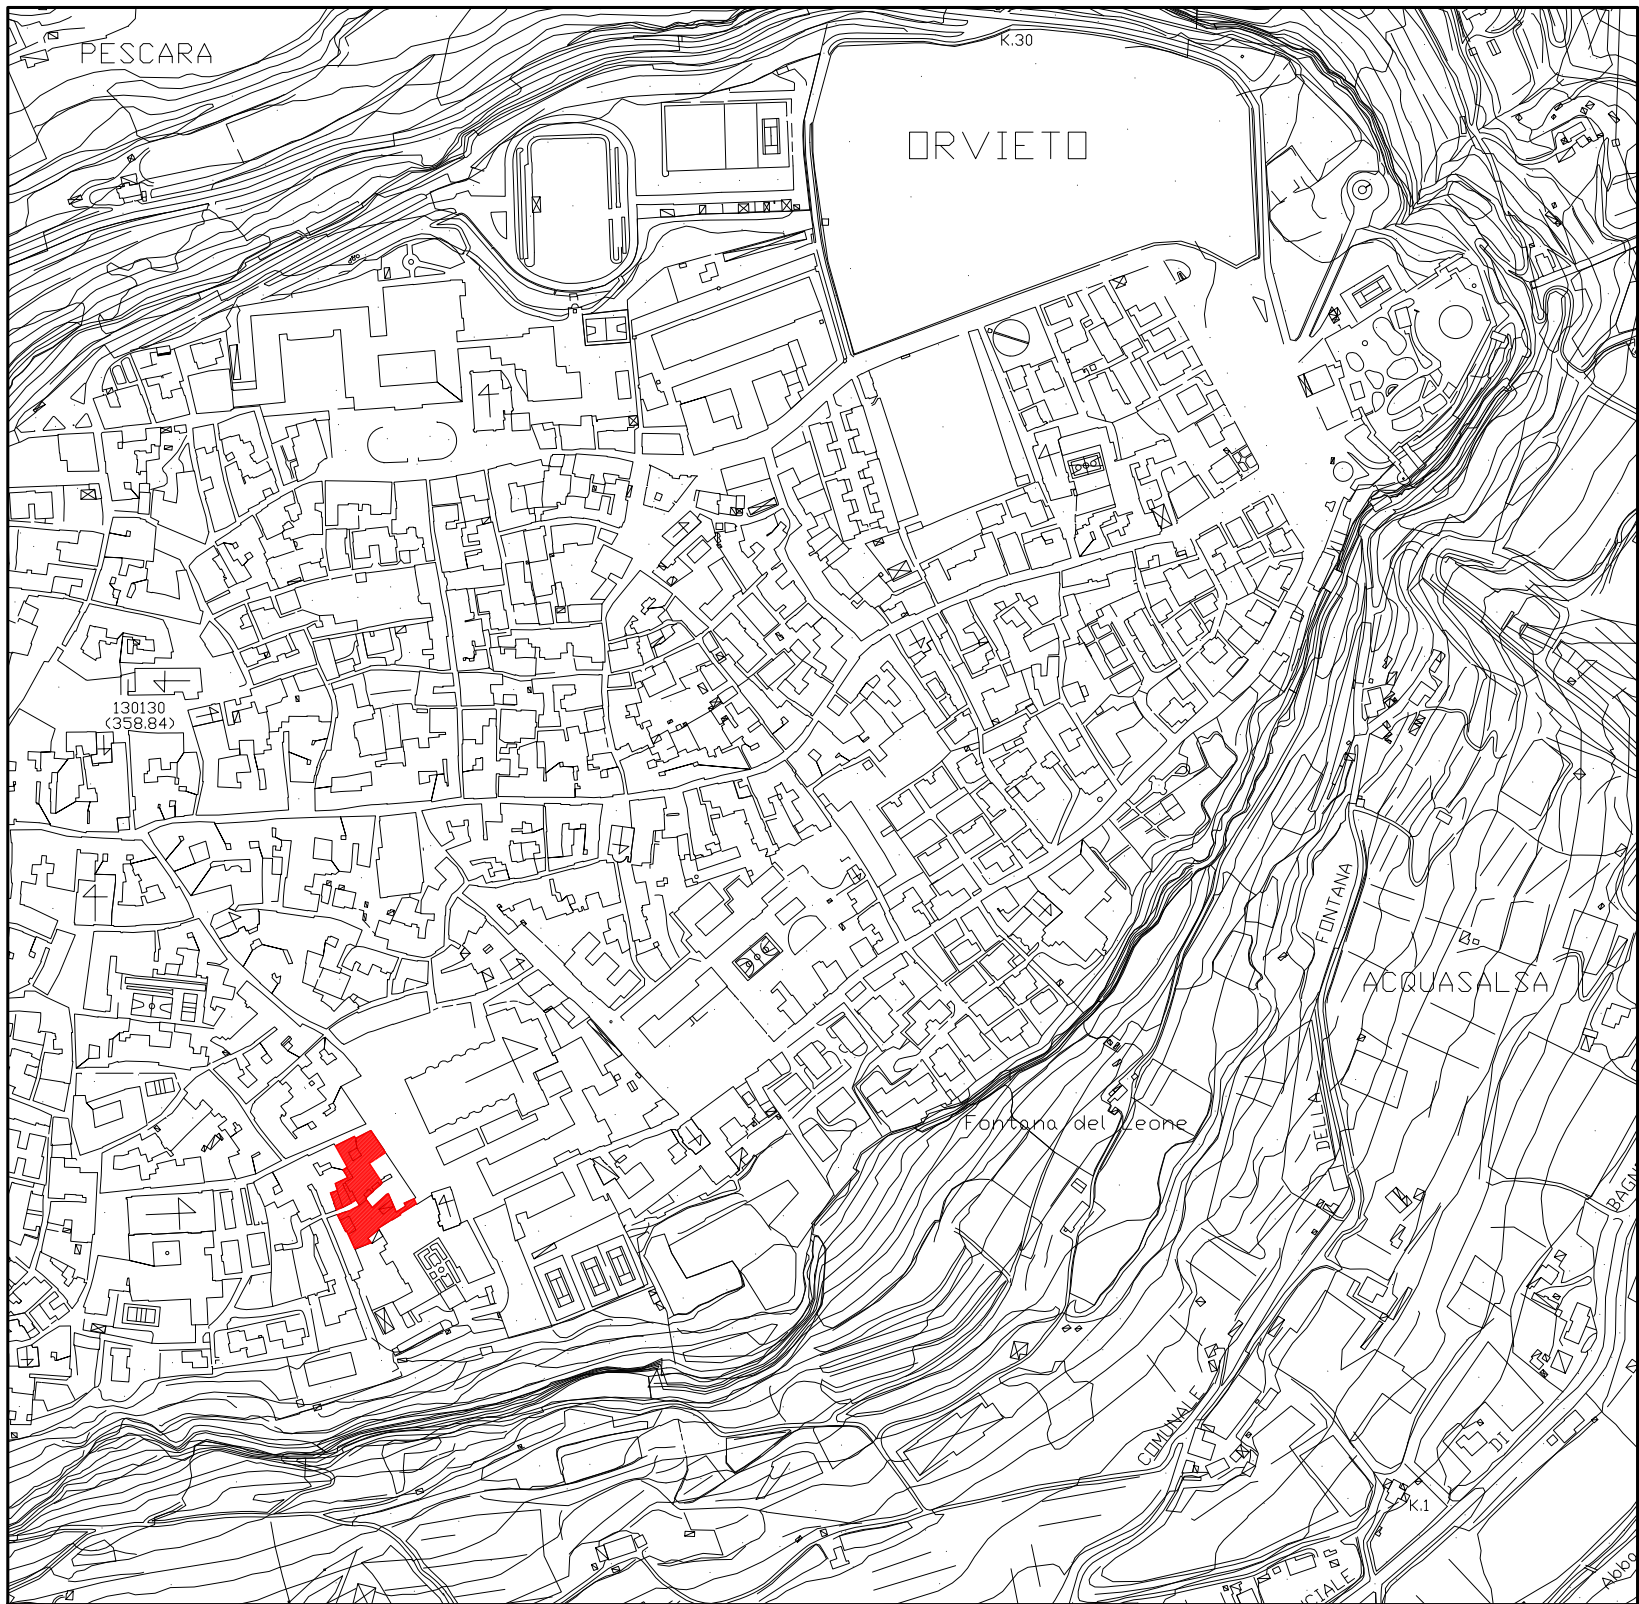


Inquadramento a vasta scala su CTR scala 1 : 5000




Inquadramento su CTR scala 1 : 500




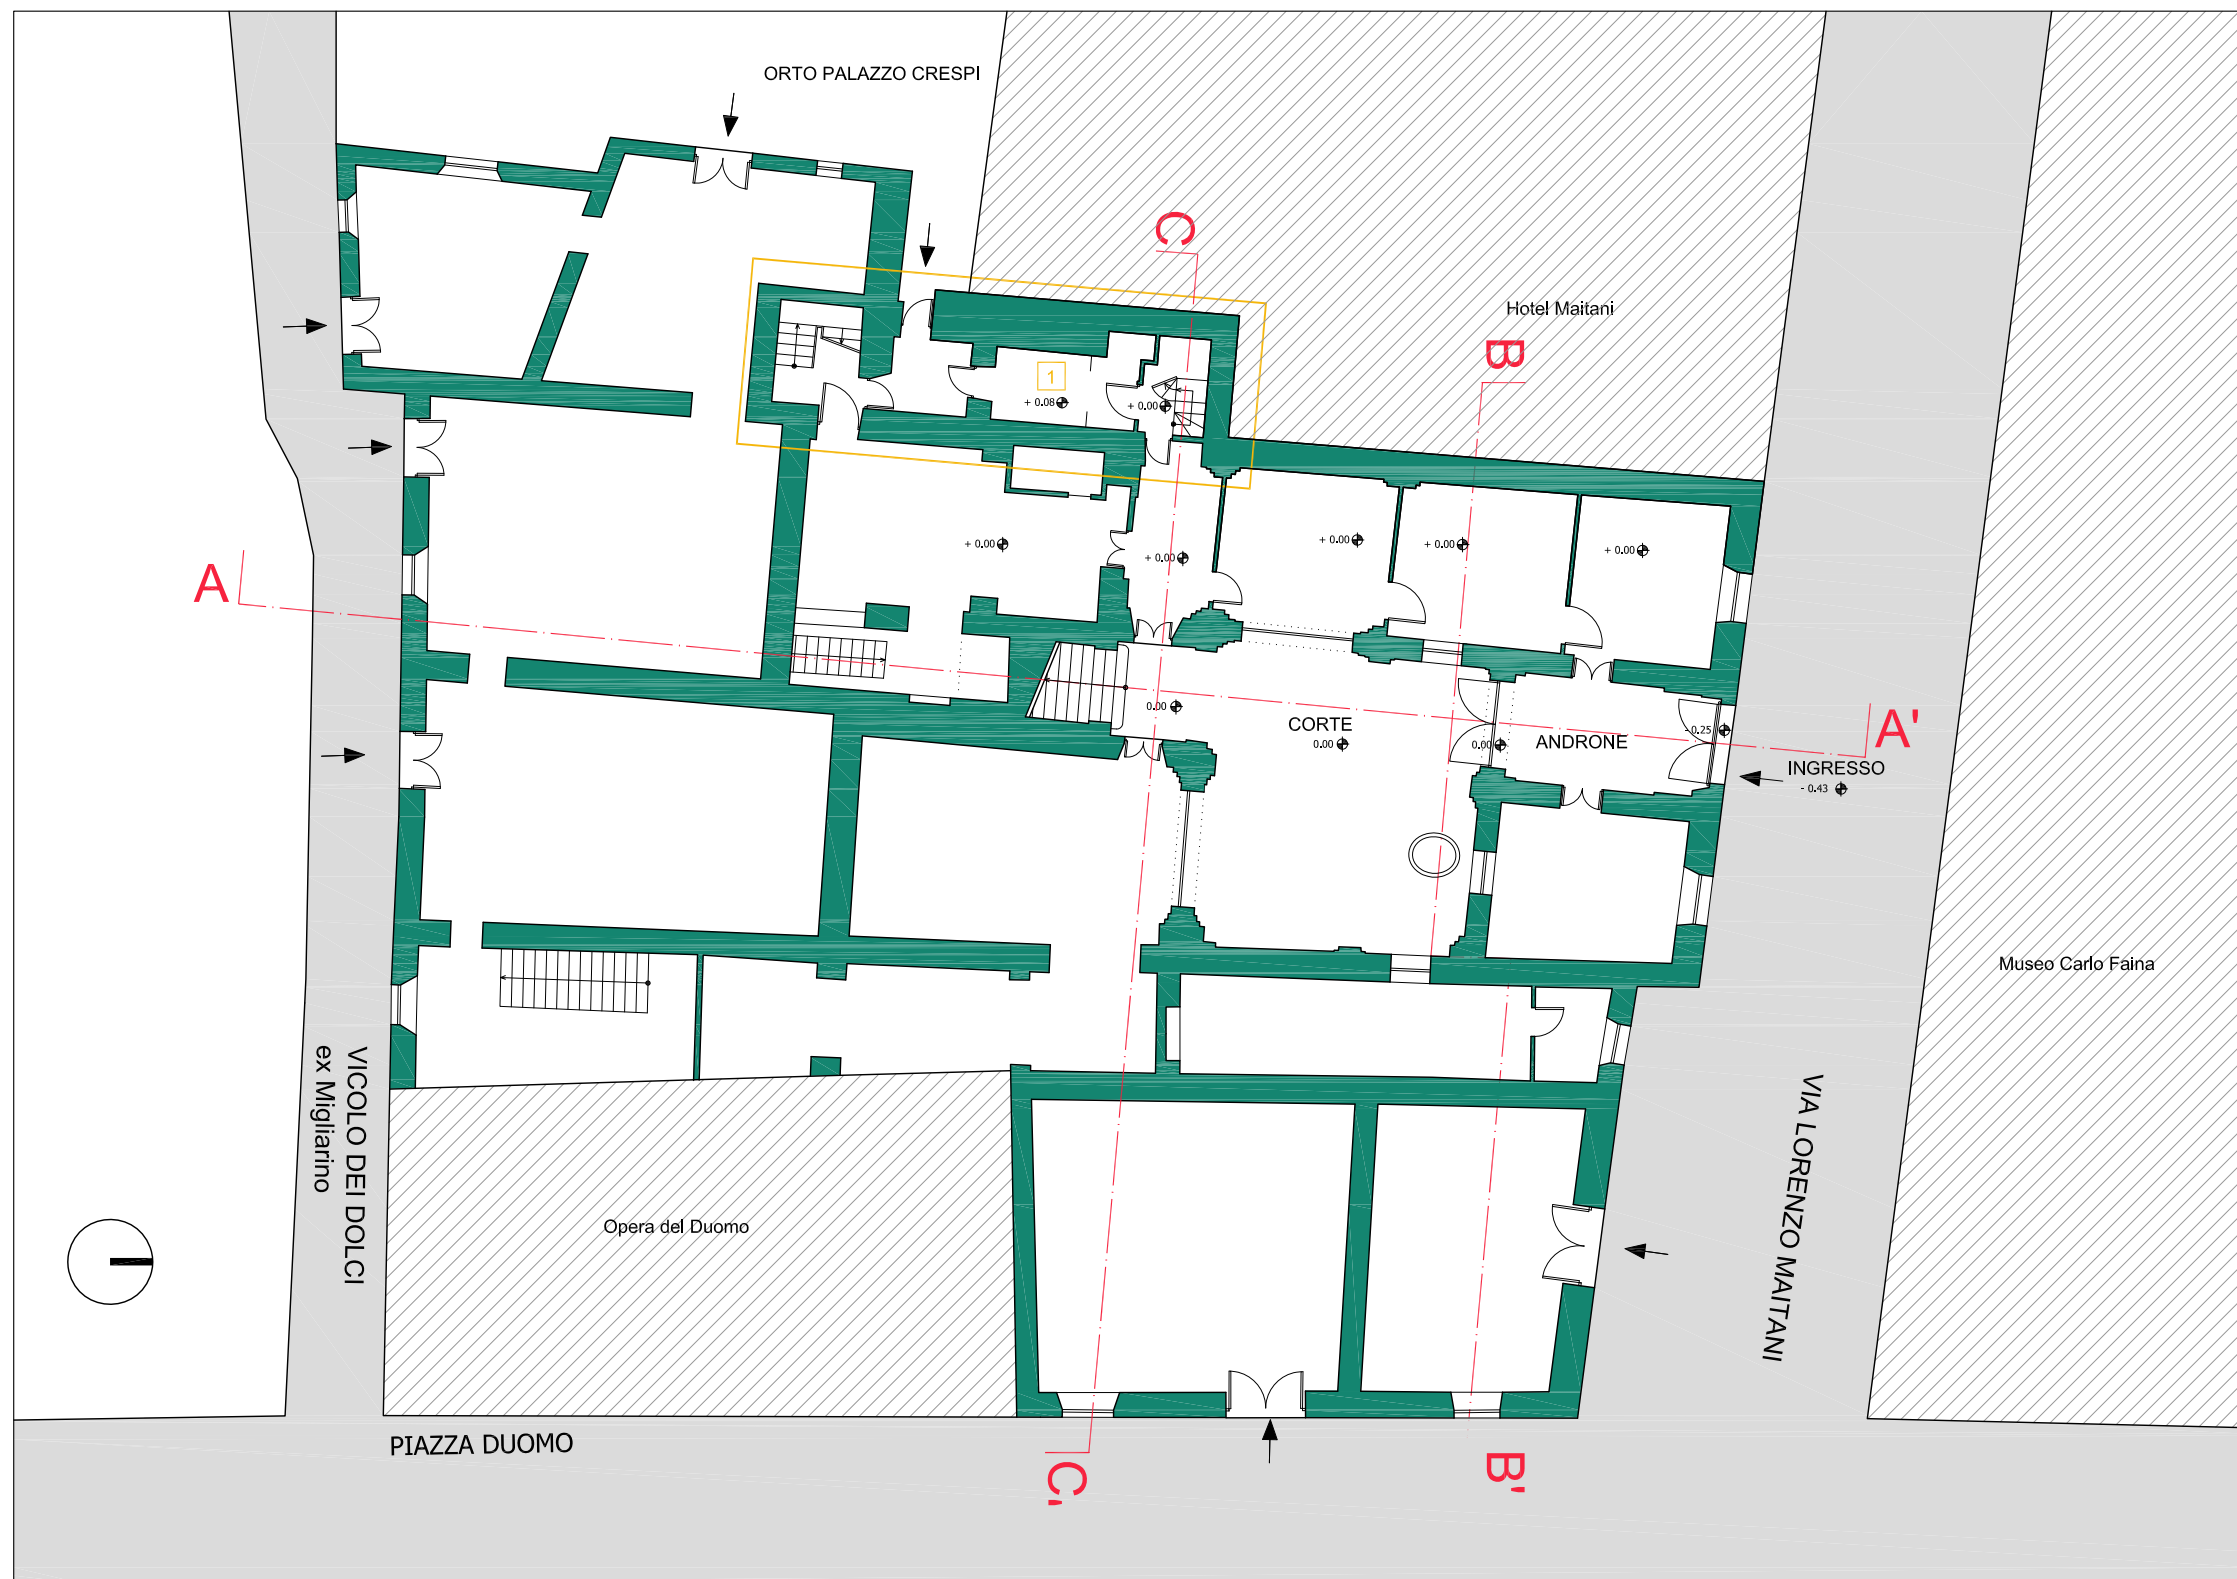


Pianta piano terra (quota 0.00 m) scala 1 : 200

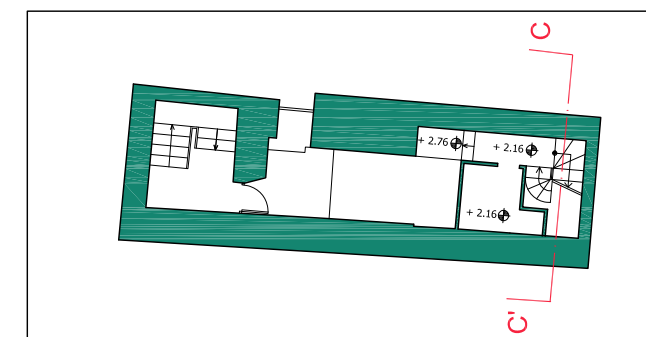

1. Piano intermedio (quota 2.16 m) sc 1:200

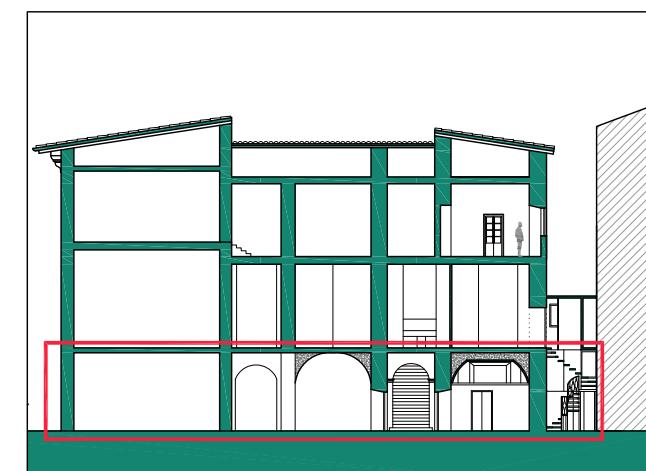


Sezione C-C'

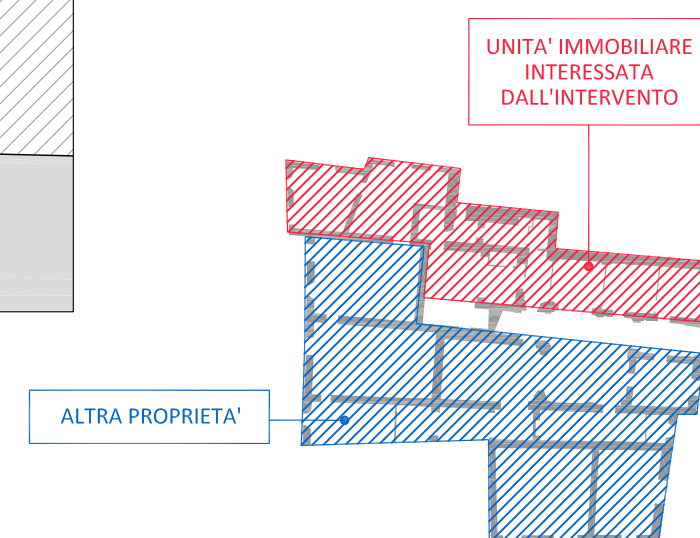


Individuazione delle unità immobiliari




Pianta piano primo (quota 4.32 m) scala 1 : 200

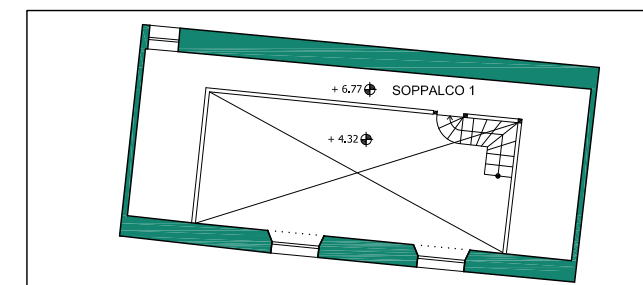

1. Soppalco salone sc 1:200

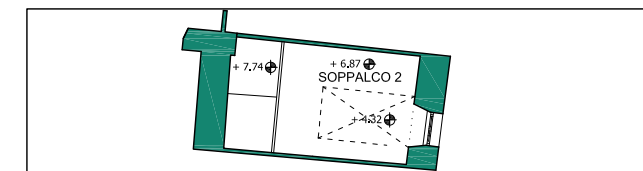


2. Soppalco antibagno sc 1:200

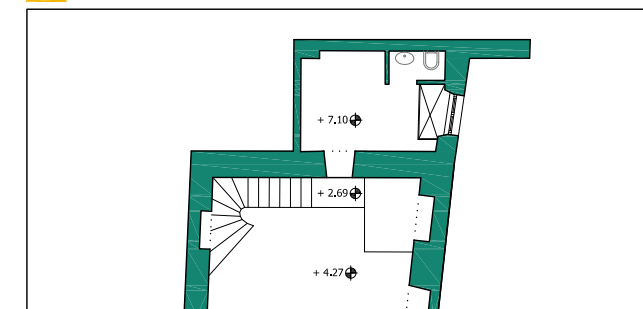

3. Piano intermedio (quota 7.10 m) sc 1:200



Sezione C-C'

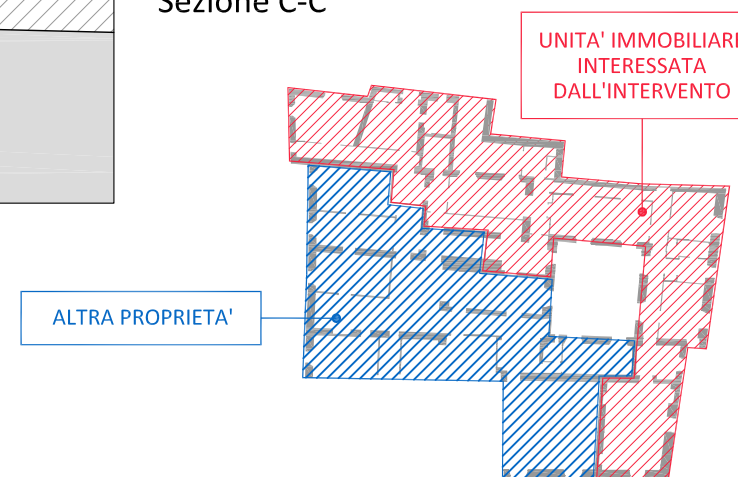

Individuazione delle unità immobiliari



Sezione A-A' scala 1 : 200



Sezione B - B' scala 1 : 200




Sezione C - C' scala 1 : 200






Pianta piano terra (quota 0.00 m) con perimetrazione dell'area di intervento
scala 1 : 100

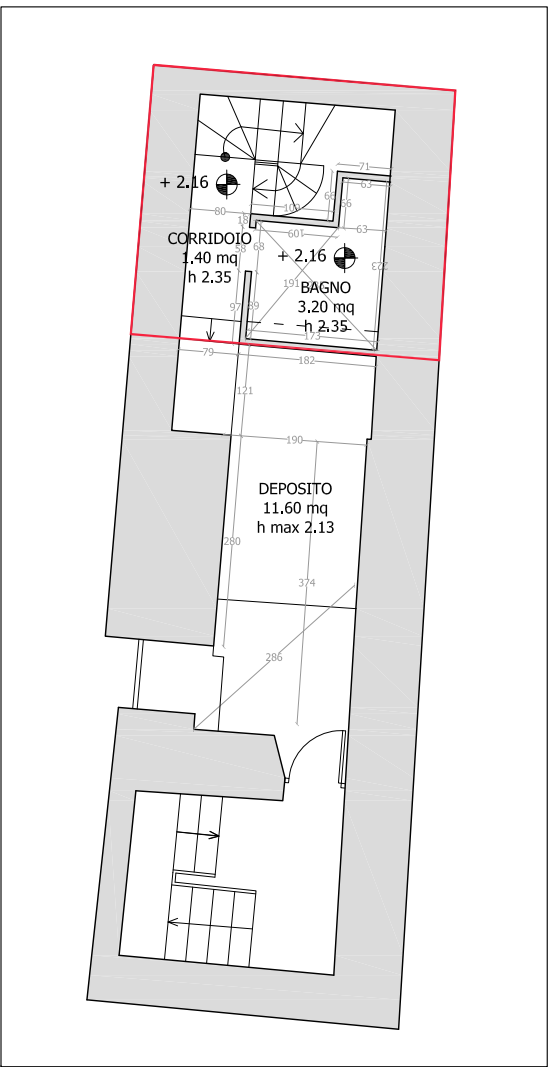

Pianta intermedio (quota 2.16 m)
con area di intervento
scala 1 : 100


TABELLA DELLE SUPERFICI E ALTEZZE

AMBIENTE	Sup. pavimento	Altezza
Piano terra		
Passaggio comune T	9.70 mq	4.10 m
Magazzino T	17.82 mq	4.00 m
Vano scala	4.80 mq	2.16 m
Cantina	8.40 mq	1.87 m 2.31 m
Piano intermedio		
Vano scala	3.50 mq	2.16 m
Corridoio	1.40 mq	2.00 m
Bagno	3.20 mq	2.00 m
Deposito PI216	11.60 mq	2.35 m 2.13 m

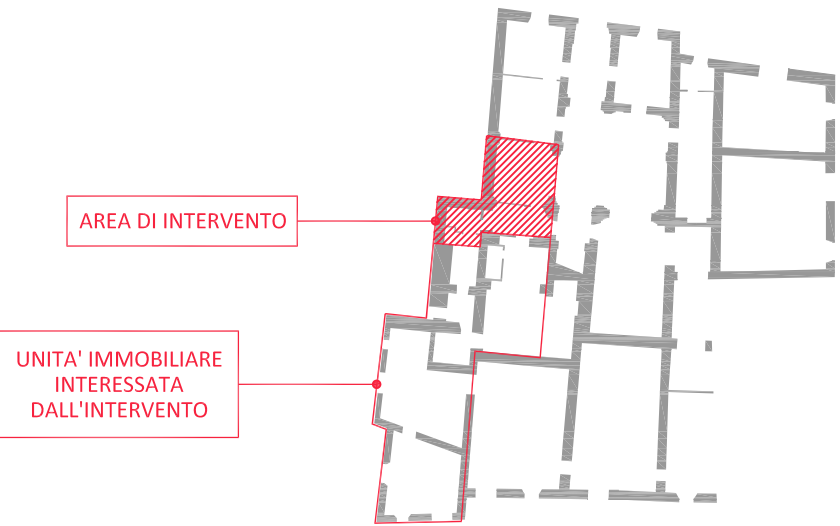

Individuazione dell'area di intervento
all'interno dell'unità immobiliare



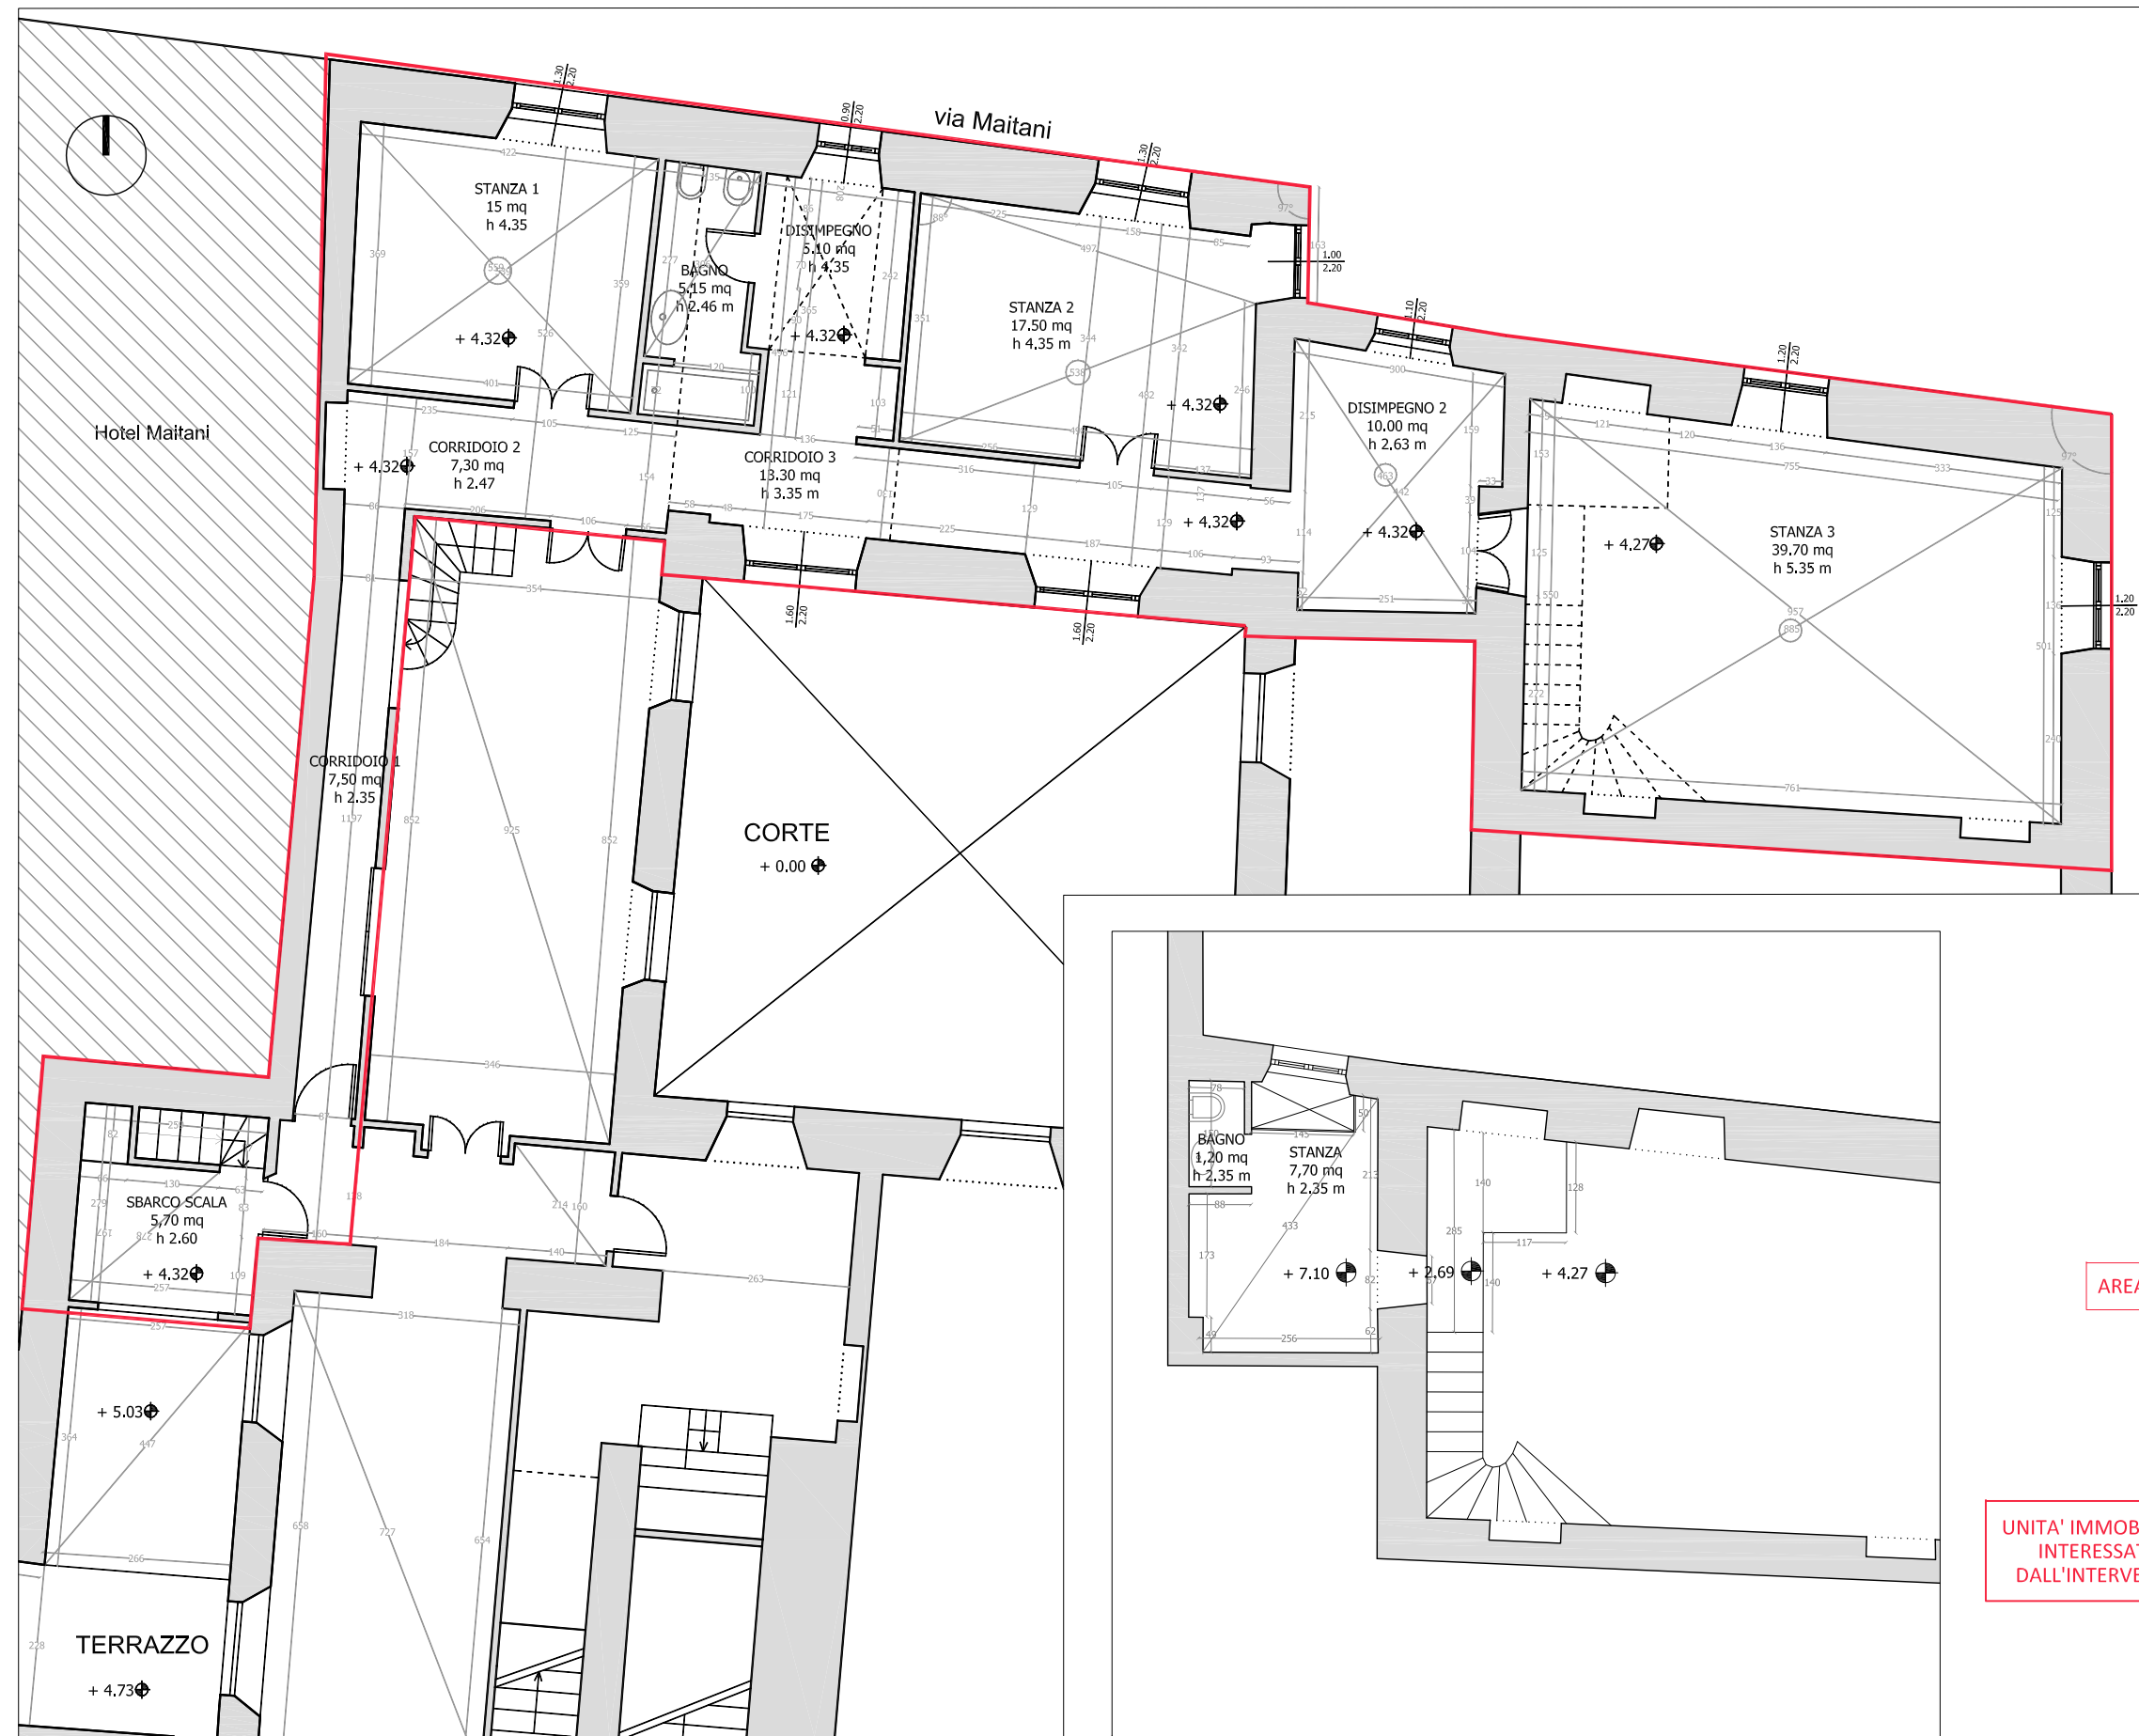


Pianta piano primo (quota 4.32 m) con perimetrazione dell'area di intervento
scala 1 : 100

Pianta piano intermedio (quota 7.10 m) scala 1 : 100

TABELLA DELLE SUPERFICI E ALTEZZE

AMBIENTE	Sup. pavimento	Altezza
Piano primo		
Sbarco scala 1° p	5.70 mq	2.60 m
Corridoio 1	7.50 mq	2.35 m
Corridoio 2	7.30 mq	2.47 m
Stanza 1	15 mq	4.35 m
Bagno	5.15 mq	2.46 m
Disimpegno soppalcato	5.10 mq	4.35 m
Corridoio 3	13.30 mq	3.35 m
Stanza 2	17.50 mq	4.35 m
Disimpegno 2	10.00 mq	2.63 m
Stanza 3	39.70 mq	5.35 m
Piano intermedio		
Bagno	1.20 mq	2.35 m
Stanza 4	7.70 mq	2.35 m

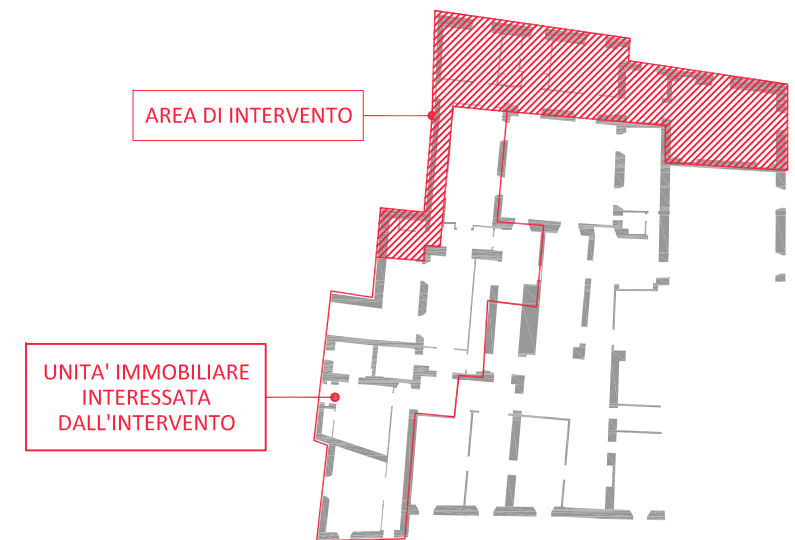

Individuazione dell'area di intervento
all'interno dell'unità immobiliare

