


Planimetria generale su base CTR  
rapp. 1:1000

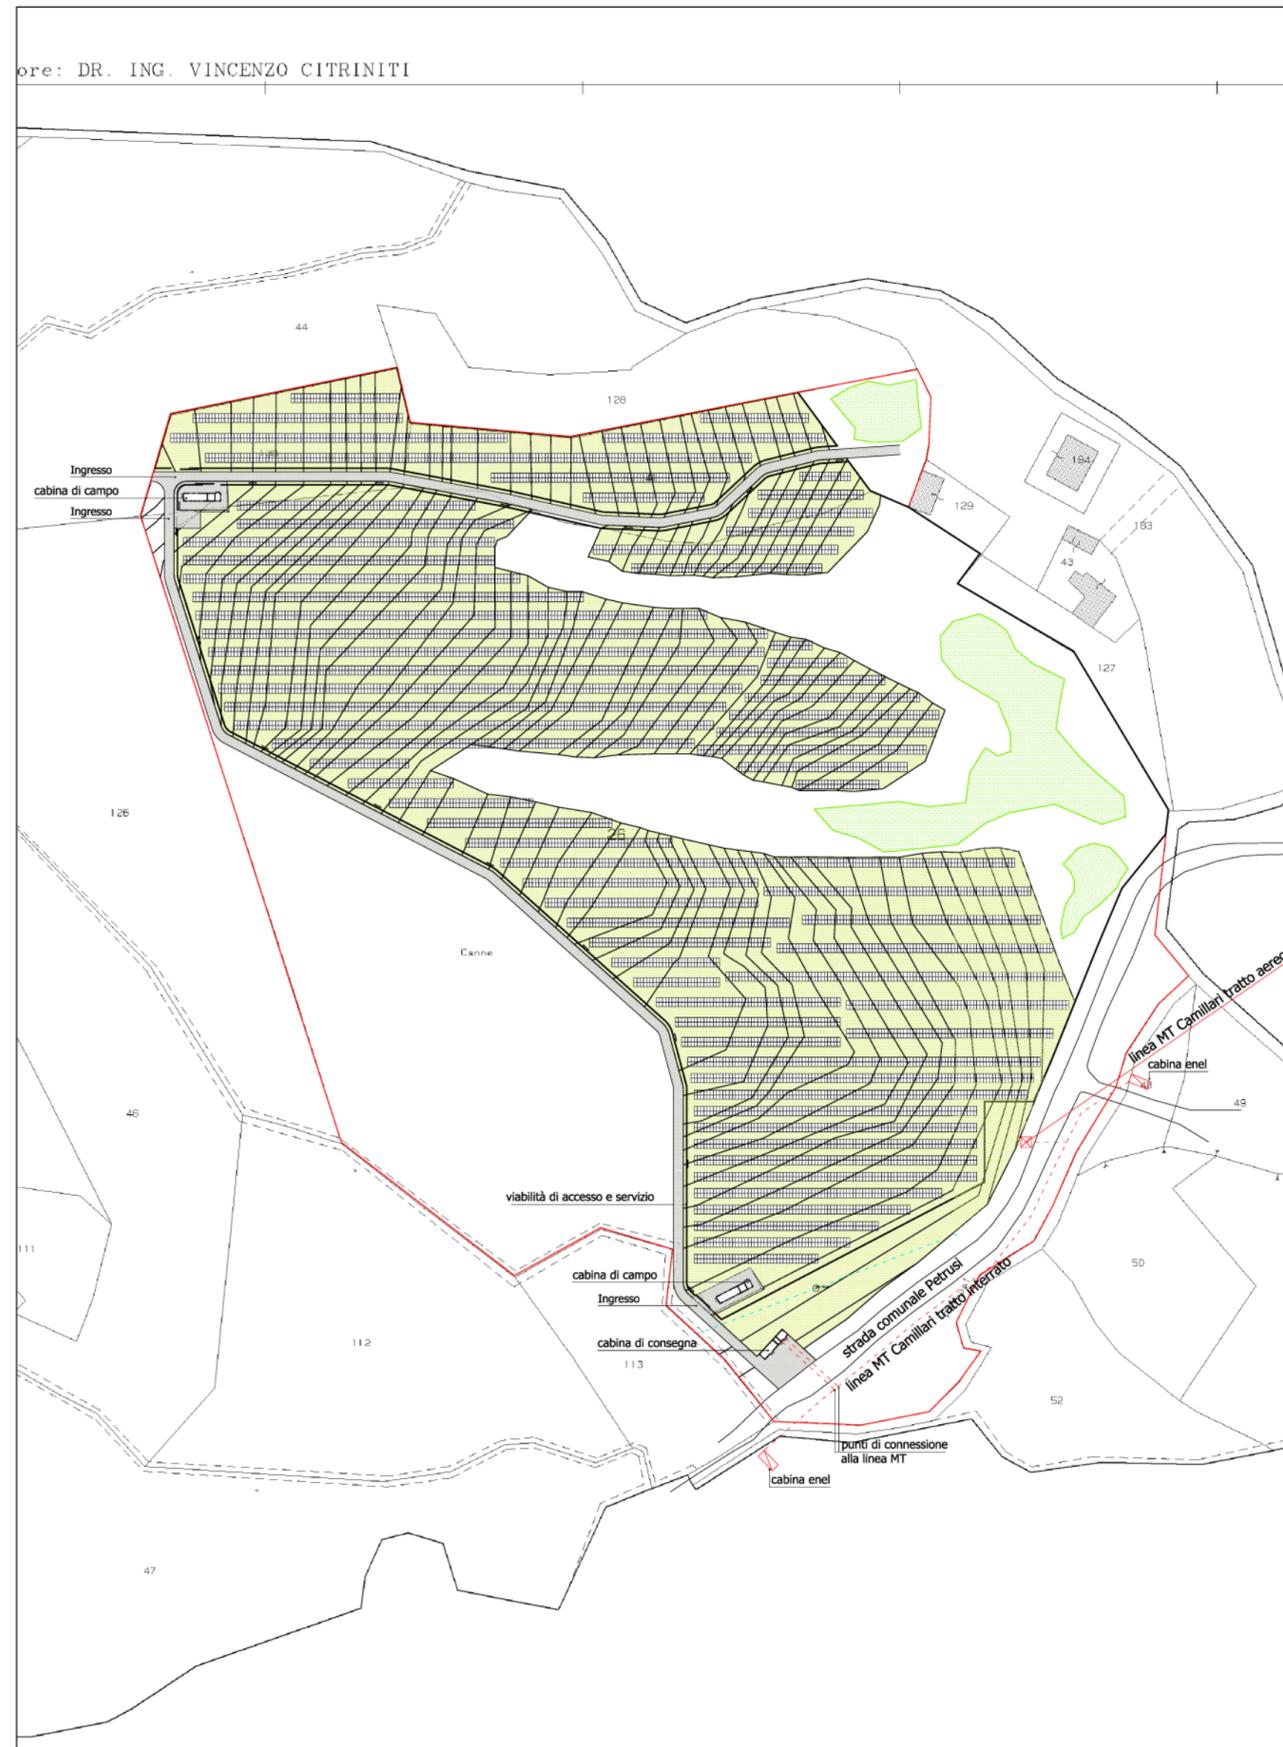

Planimetria generale su base catastale  
rapp. 1:1000

ore: DR. ING. VINCENZO CITRINITI

- Legenda
- zone a prato
  - alberature esistenti
  - zone carrabili
  - recinzione
  - mappali inclusi nella cessione del diritto di superficie
  - moduli fotovoltaici
  - illuminazione di sicurezza
  - condotta gas metano
  - linea MT esistente, tratto aereo
  - linea MT esistente, tratto interrato



**Ingenium Investment & Consulting S.r.l.**  
via Ostiense 177/c  
00154 - ROMA

Comune di Roccella Jonica (RC) - Contrada Canne  
Realizzazione di un impianto fotovoltaico a terra connesso alla rete elettrica di distribuzione. Potenza circa 2,7 MWa  
Denominazione impianto: PV Contrada Canne

**AUTORIZZAZIONE UNICA**

D. Lgs. 387/2003 art. 12

**PROGETTO DEFINITIVO**

Serie progetto  
Lay out distributivo su base CTR e su base catastale

rapp. 1 a 1.000


**PR 001**

**Ingenium engineering S.r.l.**  
Via L. Maitani, 3  
05018 ORVIETO (TR)

**Progettazione delle opere:**

Ing. Roberto Lorenzotti  
Arch. Andrea Giuffrida

Con:  
Ing. Elena Crespi  
Ing. Luca Spaccino  
Arch. Giovanna Corso

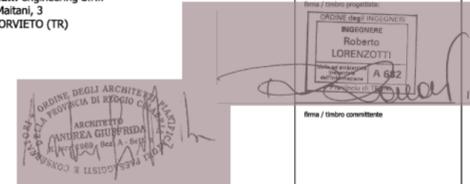

c						COD. DOCUMENTO
b						IE035_PD_PR_001
a	12 - 2010	prima emissione	A.G.	E.C.	R.L.	FOGLIO
REV.	DATA	DESCRIZIONE MODIFICA	REDATTO	APPROVATO	AUTORIZZATO	1 DI 7

E' vietata ai sensi di legge la divulgazione e la riproduzione del presente disegno senza la preventiva autorizzazione