SEZIONE TIPO 1
VIABILITA' DI NUOVA REALIZZAZIONE - ATTRAVERSAMENTO STRADALE SU FOSSI ESISTENTI
VIABILITA' ESISTENTE - RIFACIMENTO ATTRAVERSAMENTO STRADALE SU FOSSI ESISTENTI

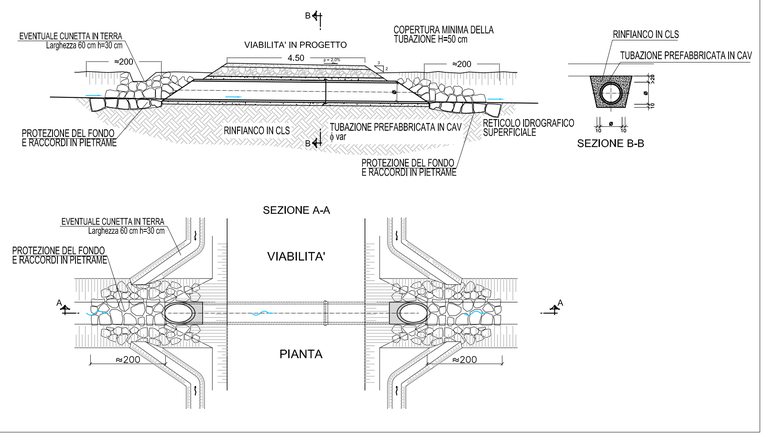

SEZIONE TIPO 2

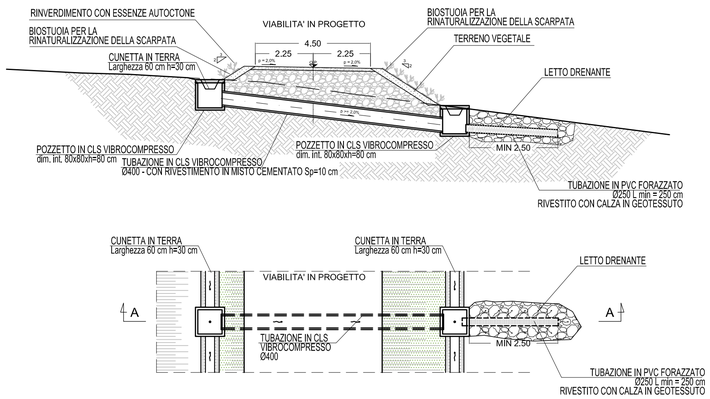

SEZIONE TIPO 3

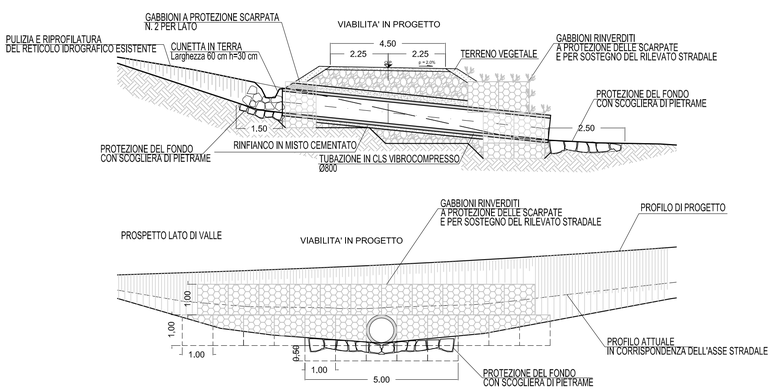

SEZIONE TIPO 4

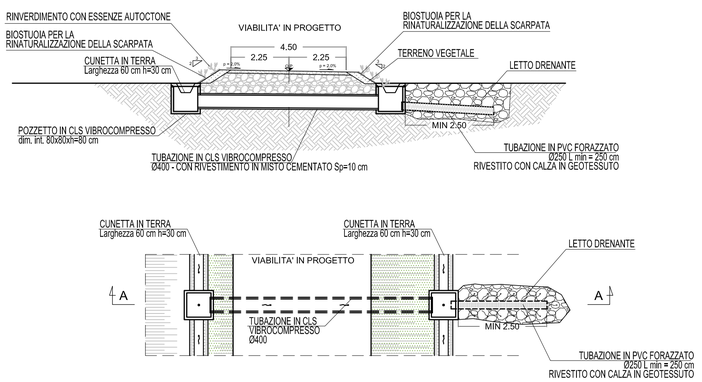

FW POWER S.r.l.
Via Caboto, 1
20094 - Corsico (MI)

REALIZZAZIONE DI UN PARCO EOLICO DA UBICARSI SUL TERRITORIO DEL COMUNE DI PORTO TORRES (SS) DA 50 MW

PROGETTO DEFINITIVO

Serie Elaborati Grafici

Dettagli degli interventi previsti

Opere di sistemazione Idraulica/Idrologica

EG 002-1

Scala 1:100

firma / timbro progettista:

firma / timbro committente

Progettazione delle opere:

INGENIUM ENGINEERING srl
Via L. Maltani, 3
05018 ORVIETO (TR)

Ing. Roberto Lorenzotti

Con:

Arch. Giovanna Corso
Ing. Elena Crespi
Ing. Luca Spaccino
Dott. Geologo Diego Settimi
Arch. Andrea Giuffrida

REV.	DATA	DESCRIZIONE MODIFICA	REDATTO	APPROVATO	AUTORIZZATO
02					
01					
00	maggio 2011	prima emissione	EC	G.C.	R.L.

COD. DOCUMENTO
IE071_PD_EG_002-1
FOGLIO
1 DI 2

E' vietata ai sensi di legge la divulgazione e la riproduzione del presente disegno senza la preventiva autorizzazione

IE071_PD_EG_002