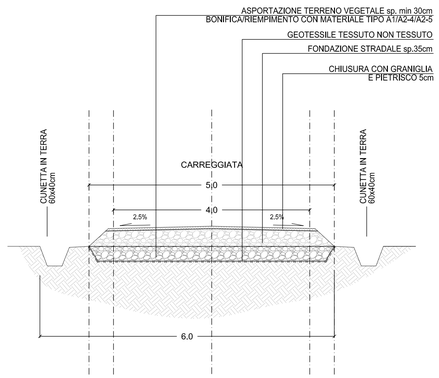

Sezione tipo - Viabilità interna all'impianto
Scala 1:50

LEGENDA:

- AREA DI IMPIANTO
- CUNETTE LATERALI - VIABILITA' ESISTENTE
- RECETTORI FINALI

NOTE:
Sono individuati n. 2 recettori principali:
- reticolo idrografico superficiale principale
- cunetta laterale della S.S. 7 ter

Per il corretto deflusso delle acque deve essere previsto il ripristino del reticolo idrografico superficiale, mediante riprofilatura delle cunette perimetrali alla viabilità esistente e delle scoline di campo, al fine di allontanare le acque meteoriche al recapito più prossimo. Deve essere inoltre garantita la pulizia e manutenzione per il mantenimento in efficienza del sistema di regimazione delle acque superficiali.

Planimetria di inquadramento con individuazione recettori finali
Scala 1:5.000

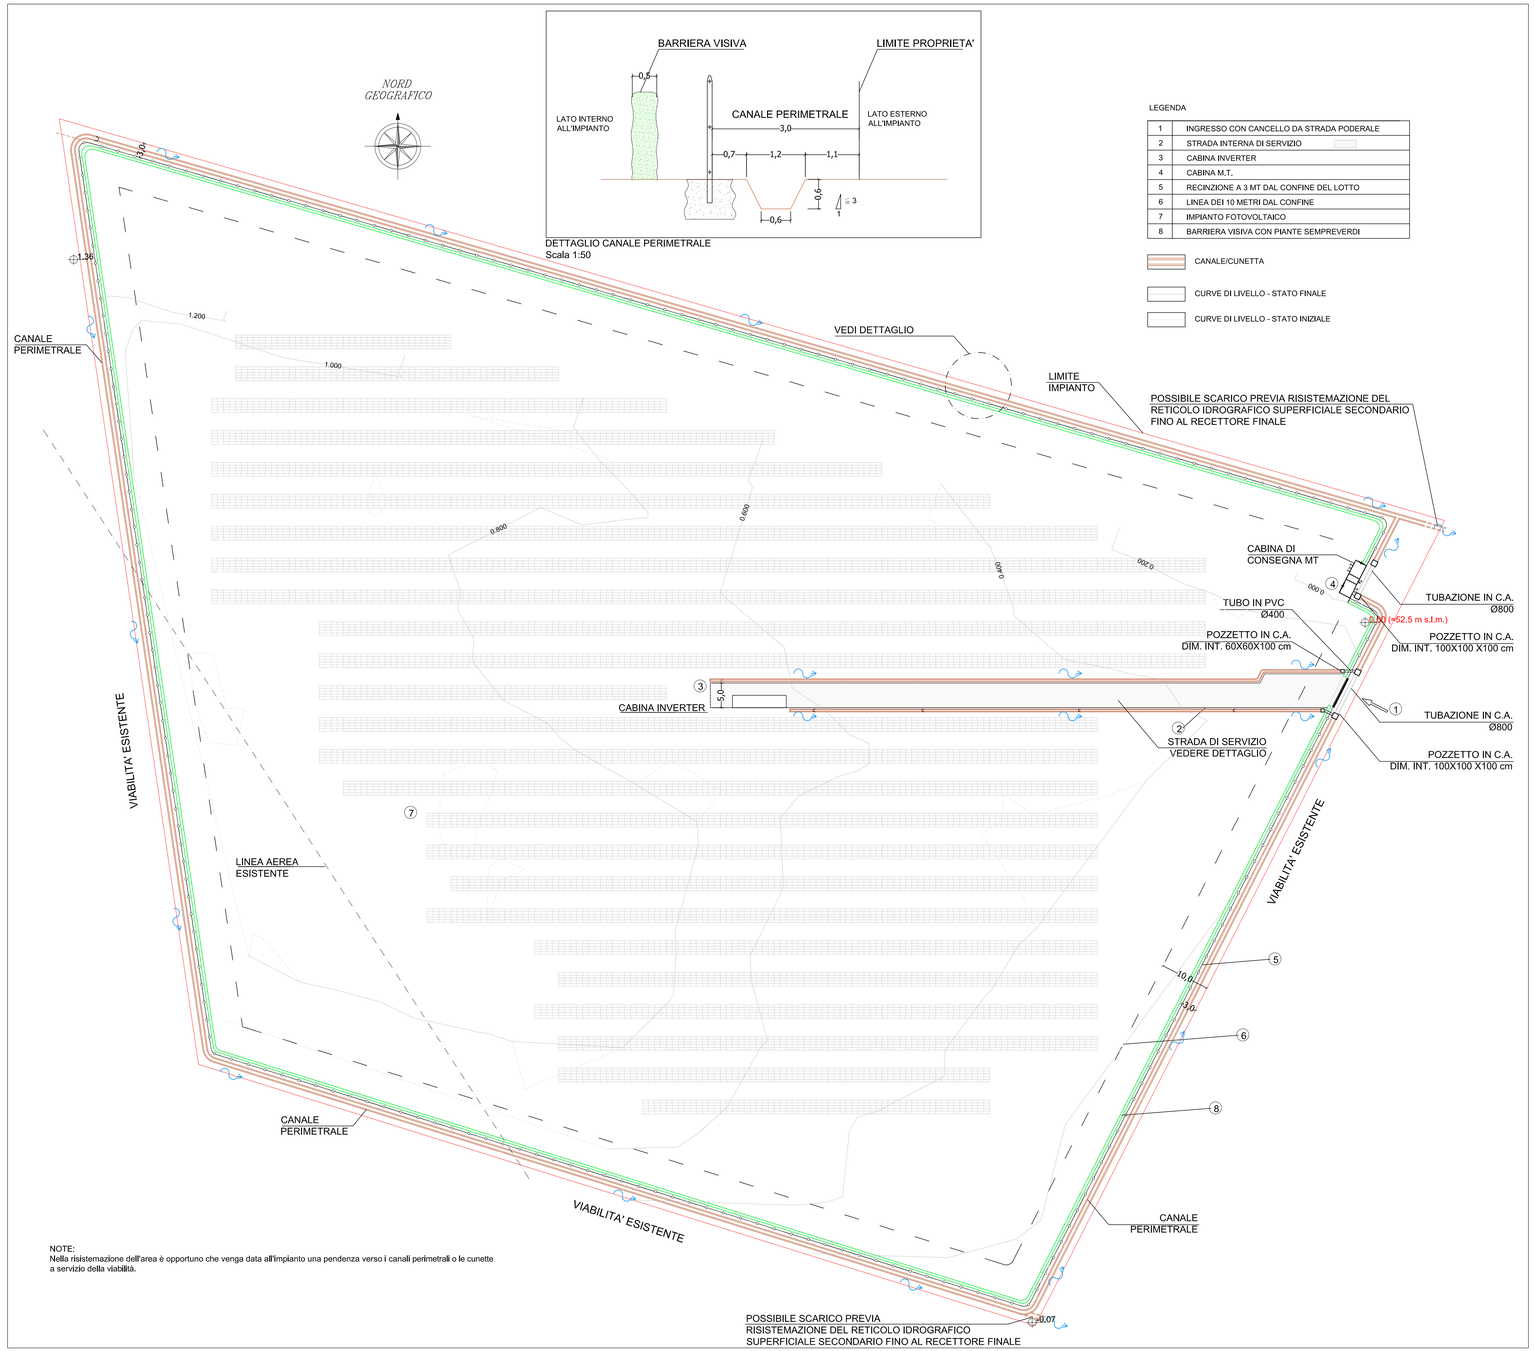

LEGENDA

1	INGRESSO CON CANCELLO DA STRADA PODERALE
2	STRADA INTERNA DI SERVIZIO
3	CABINA INVERTER
4	CABINA M.T.
5	RECINZIONE A 3 MT DAL CONFINE DEL LOTTO
6	LINEA DEI 10 METRI DAL CONFINE
7	IMPIANTO FOTOVOLTAICO
8	BARRIERA VISIVA CON PIANTE SEMPREVERDI

- CANALE/CUNETTA
- CURVE DI LIVELLO - STATO FINALE
- CURVE DI LIVELLO - STATO INIZIALE

NOTE:
Nella risistemazione dell'area è opportuno che venga data all'impianto una pendenza verso i canali perimetrali o le cunette a servizio della viabilità.

Planimetria
Scala 1:500

IMET s.p.a.
Strada Settevalli, 544
06129 - Perugia (PG)

INSTALLAZIONE DI IMPIANTI FOTOVOLTAICI NELLA REGIONE PUGLIA PER POTENZA NOMINALE MINORE DI 1 MW CADAUNO

IMPIANTO SS7 - Loc. C.da Frasca - Comune di Guagnano (LE)

PROGETTO DEFINITIVO

SISTEMAZIONI IDRAULICHE

Planimetria e dettagli costruttivi

varie

01_PR001

firma / timbro progettista:

RISERVATO

firma / timbro committente

INGENIUM ENGINEERING srl
Via L. Maltani, 3
05018 ORVIETO (TR)

Progettazione delle opere:

Ing. Roberto Lorenzotti

Con:
Ing. Elena Crespi
Arch. Giovanna Corso
Arch. Andrea Giuffrida

REV.	DATA	DESCRIZIONE MODIFICA	REDATTO	APPROVATO	AUTORIZZATO
3					
2					
1	APRILE 2010	prima emissione	EC	EC	RL

COD. DOCUMENTO IE006_01_PD_PR001

FOGLIO 1 DI 1

E' vietata ai sensi di legge la divulgazione e la riproduzione del presente disegno senza la preventiva autorizzazione

IE006_01_PD_PR001